

ROMÂNIA
JUDEȚUL HARGHITA
CONSILIUL LOCAL AL COMUNEI MUGENI

HOTĂRÂREA NR. 71/2021

privind aprobarea ocupării temporare a domeniului public al Comunei Mugeni în vederea executării lucrărilor aferente investiției „Reabilitarea și modernizarea sistemului de iluminat public în comuna Mugeni”

Consiliul Local al Comunei Mugeni, întrunit în sesiune extraordinară (convocată de îndată), în data de 07 septembrie 2021,

Având în vedere:

- Proiectul de hotărâre Nr. 215/S/06.09.2021, inițiat de dl primar Ülkei Zoltán, privind aprobarea ocupării temporare a domeniului public al Comunei Mugeni în vederea executării lucrărilor aferente investiției „Reabilitarea și modernizarea sistemului de iluminat public în comuna Mugeni”
- Referatul de aprobare al primarului Comunei Mugeni nr. 216/S/06.09.2021, prin care se motivează necesitatea inițierii proiectului de hotărâre supus spre dezbateră și urgența aprobării acestuia,
- Raportul de specialitate al Aparatului de specialitate al Primarului comunei Mugeni nr. 217/S/06.09.2021,
- Certificatul de urbanism nr. 72/03.09.2021, eliberat de Primarul Comunei Mugeni, prin care se solicită Hotărârea Consiliului al Comunei Mugeni pentru ocuparea provizorie a domeniului public al Comunei Mugeni în vederea executării lucrărilor aferente investiției „Reabilitarea și modernizarea sistemului de iluminat public în comuna Mugeni”;
- HCL nr. 54/2021 privind aprobarea indicatorilor tehnico-economici, precum și a finanțării multianuale a obiectivului de investiții: “Reabilitarea și modernizarea sistemului de iluminat public în Comuna Mugeni ”
- Contractul de lucrări nr. 5420/04.08.2021 încheiat între Comuna Mugeni, în calitate de achizitor, beneficiarul investiției și SC URBANLED SRL, cu sediul social în Mun. Oradea, str. Evreilor deportați (fosta Sucevei) nr. 14, jud. Bihor, în calitate de executant, pentru executarea lucrărilor aferente investiției „Reabilitarea și modernizarea sistemului de iluminat public în comuna Mugeni”;

Luând în considerare Inventarul bunurilor care aparțin domeniului public al Comunei Mugeni, atestat prin Anexa nr. 5 la HG. nr. 205/2007, publicat în M.Of. al României, Partea I, nr. 352 bis/24.05.2007;

Ținând cont de prevederile Legii nr. 50/1991 privind autorizarea executării lucrărilor de construcții – Republicată, cu modificările și completările ulterioare; precum și dispozițiile Capitolului I, Titlu I, Partea V din Codul administrativ, privind Exercițarea dreptului de proprietate publică a unităților administrativ-teritoriale,

În temeiul art. 129 alin. (2) lit. c) și lit. d), coroborat cu prevederile alin.6 lit. c) și alin. (7) lit. n), precum și prevederile art. 139 alin. (3), lit. g), art. 196 alin. (1) lit. a) din Ordonanța de Urgență a Guvernului nr. 57/2019 privind Codul administrativ, cu modificările și completările ulterioare;;

HOTĂRĂȘTE:

Art. 1 Se aprobă ocuparea temporară a domeniului public al Comunei Mugeni în vederea executării lucrărilor aferente investiției „Reabilitarea și modernizarea sistemului de iluminat public în comuna Mugeni”, în satele Lutița, Mățișeni, Aluniș, Beta, Dobeni și Tăietura, identificat în Planul de situație, Anexă la prezenta hotărâre.

Art. 2 Cu aducerea la îndeplinire a prezentei hotărâri se însărcinează Primarul Comunei Mugeni prin aparatul de specialitate.

Art. 3 Prezenta hotărâre se comunică prin intermediul secretarului general al comunei Mugeni, în termenul prevăzut de lege: Primarului Comunei Mugeni, Instituției Prefectului- Județul Harghita, și se aduce la cunoștință publică prin afișare pe pagina de internet a Primăriei Comunei Mugeni <https://bogozkozseg.ro/>

Președinte de ședință
Tóásó Kálmán

Comuna Mugeni

Data:
07.09.2021

Nr.

71



Contrasemnează pentru legalitate,
Secretar general al comunei
Kovács Rozália

Prezenta hotărâre a fost aprobată cu:


voturi pentru	voturi împotriva	abțineri	nu a votat	nr. consilieri prezenți	nr. consilieri locali
12	0	0	0	12	13

(Ședința s-a ținut online.)



PLAN DE SITUATIE

pentru imobilele situate în com. Mugeni, satele Lutita, Alunis, Matiseni, Beta, Dobeni și Taietura, jud Harghita
necesar executării lucrărilor de reabilitare și modernizare a sistemului de iluminat public în com. Mugeni

~intravilan~
Scara 1:50.000

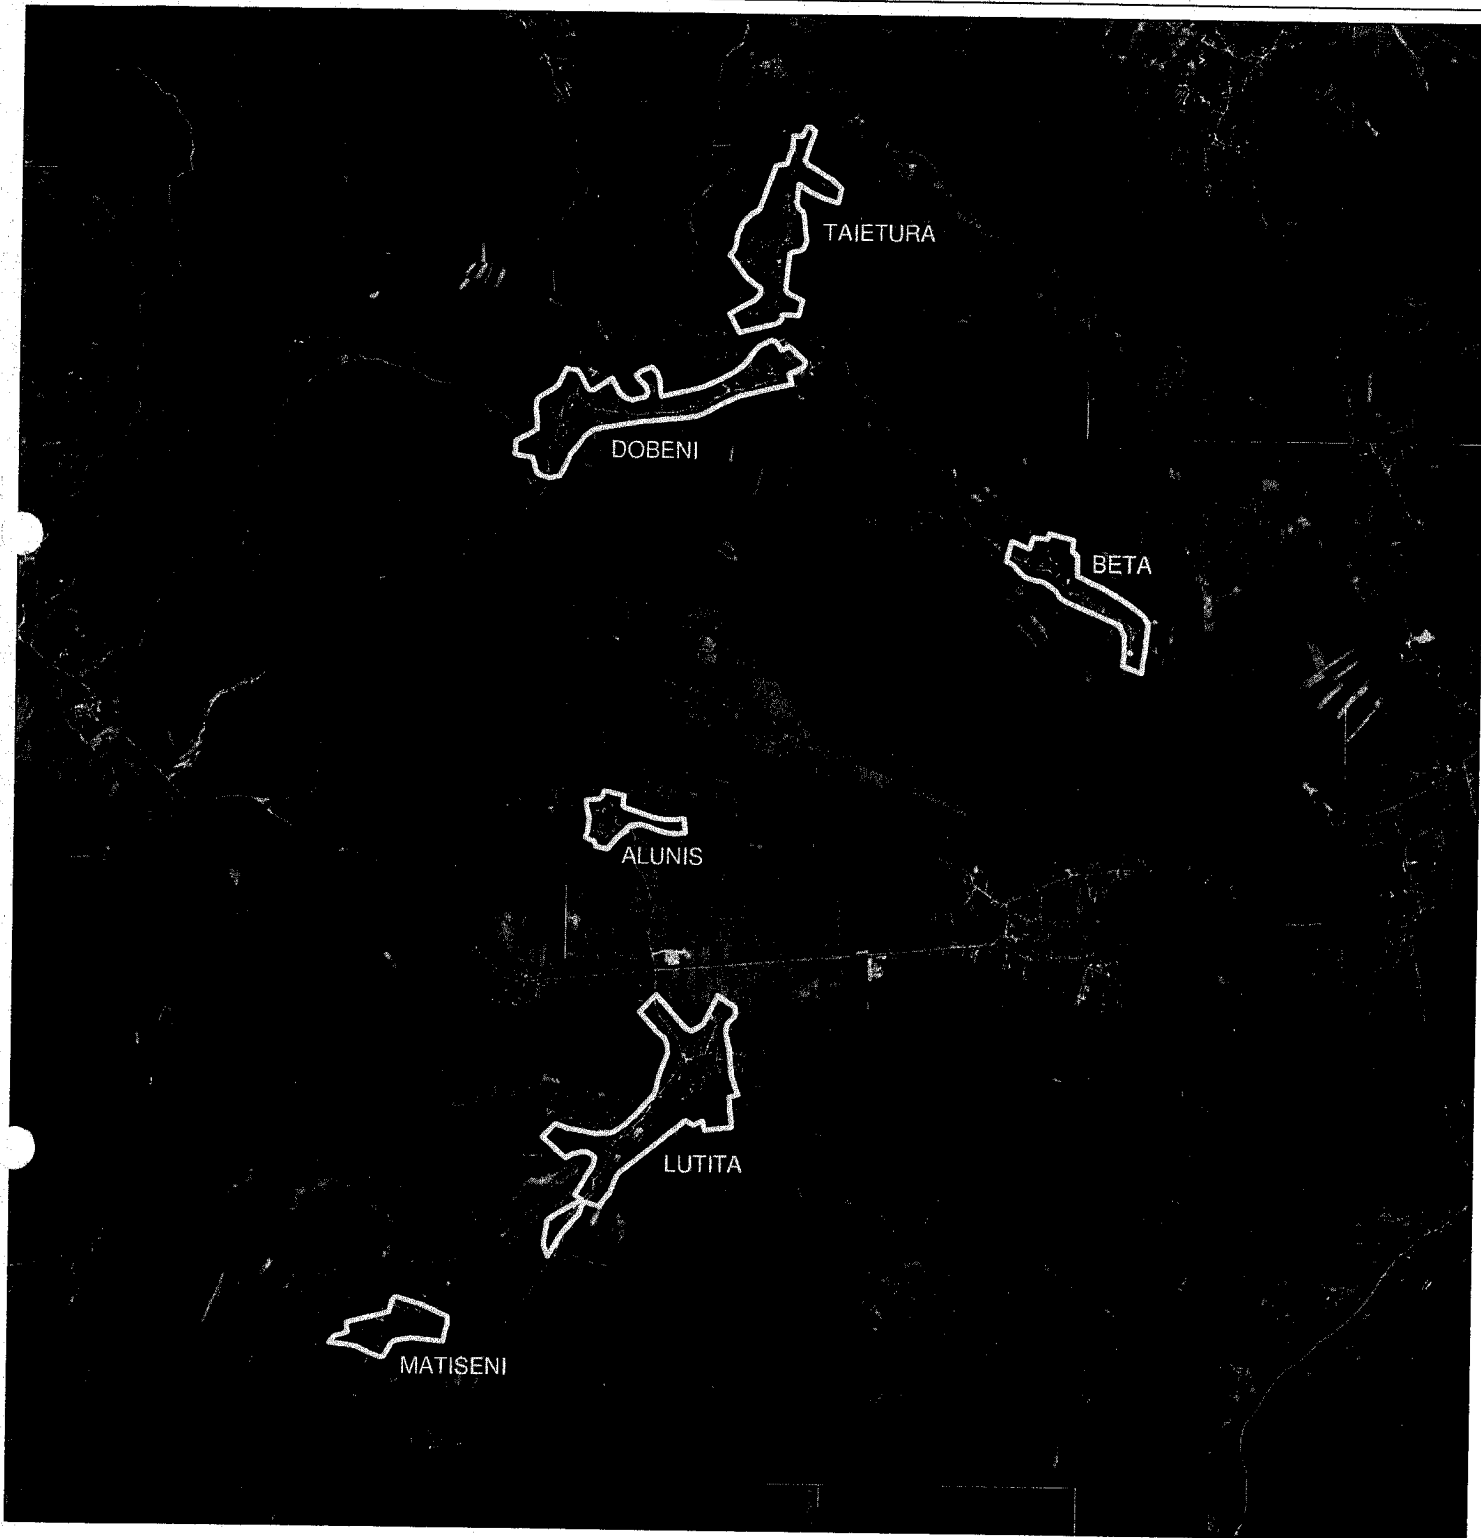

Scara 1:50000

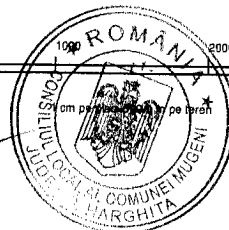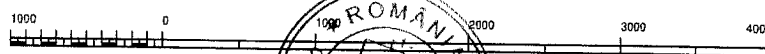

PREȘEDINTE DE ȘEAINTĂ
'TODASO' RALEAN



SECRETAR GENERAL AL COMUNEI
KOVACS ROȘALIA

